




VECA CONTRACTORS
ARCHITECTURE & HOME INSPECTION

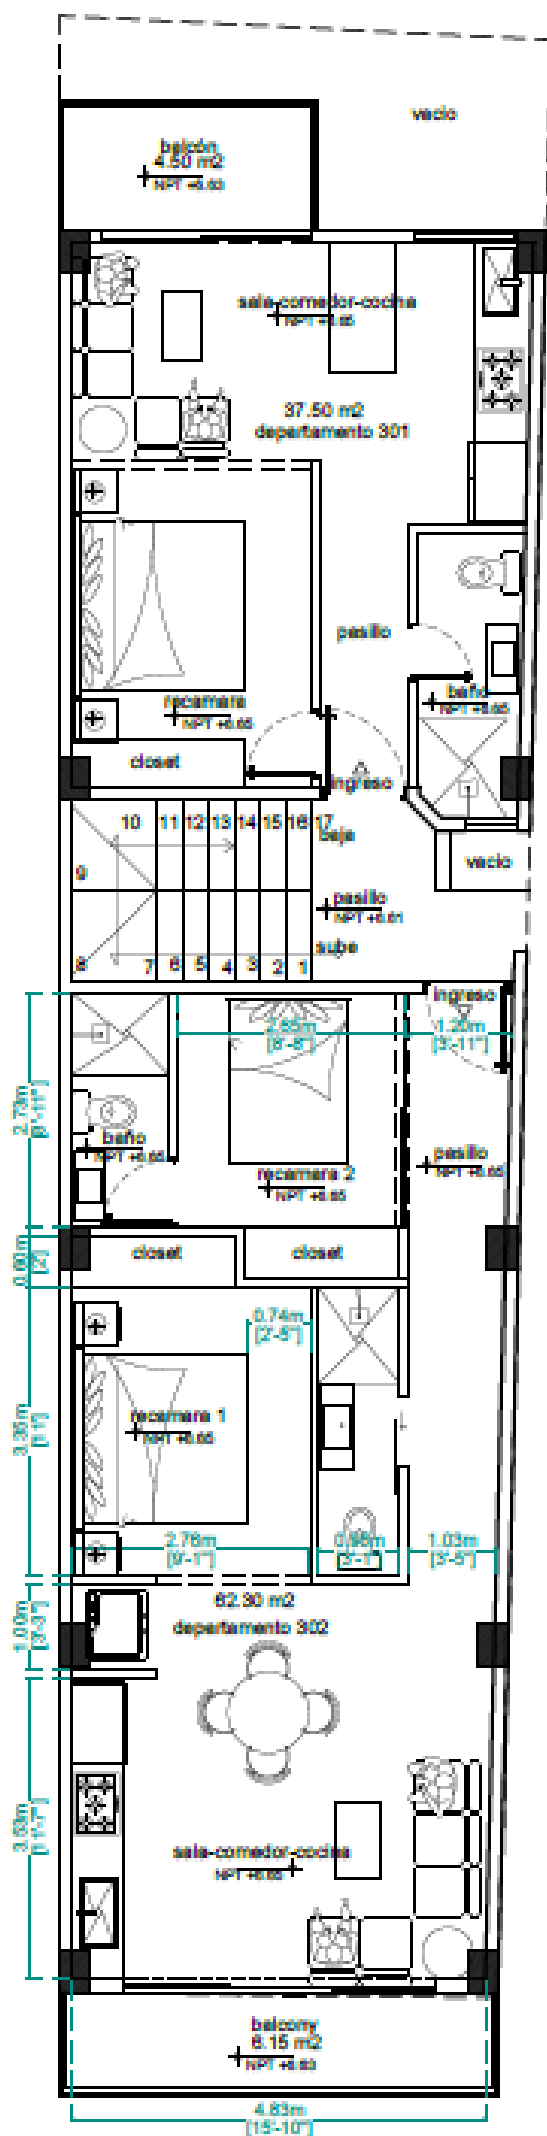

JONAS ALLAN

PLANTA TIPO OPCION 3

ESCALA 1:100